

VISTA ASSONOMETRIC.

00E 30E



03E

COMUNE DI CAIRO MONTEN

PROVINCIA DI SAVONA

PT 162
 187
 349

PT 162
 P 187
 M 349

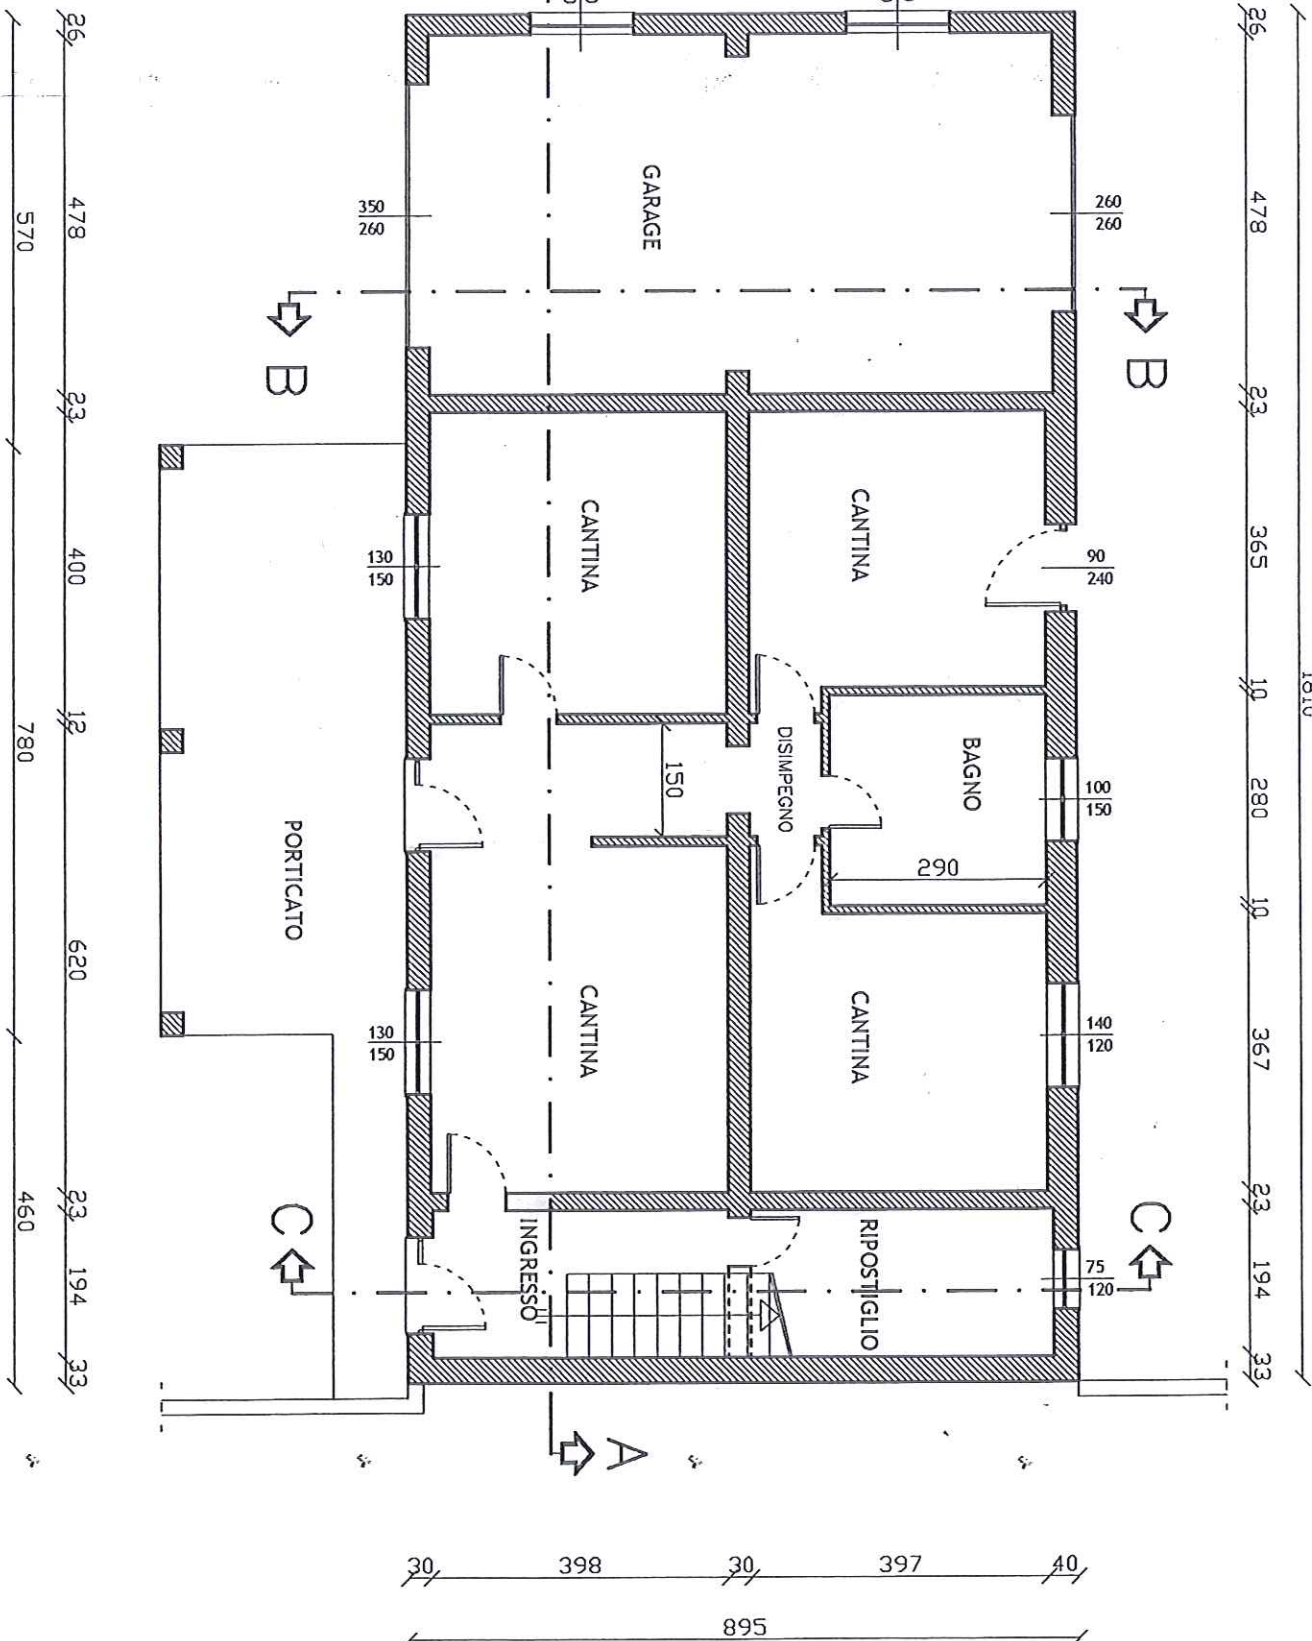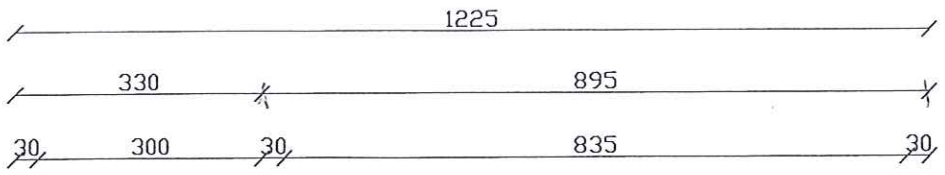




PIANTA PIANO TERRA

18.10 m² 162

12/10/18 M/15/22

Via delle


Colonna

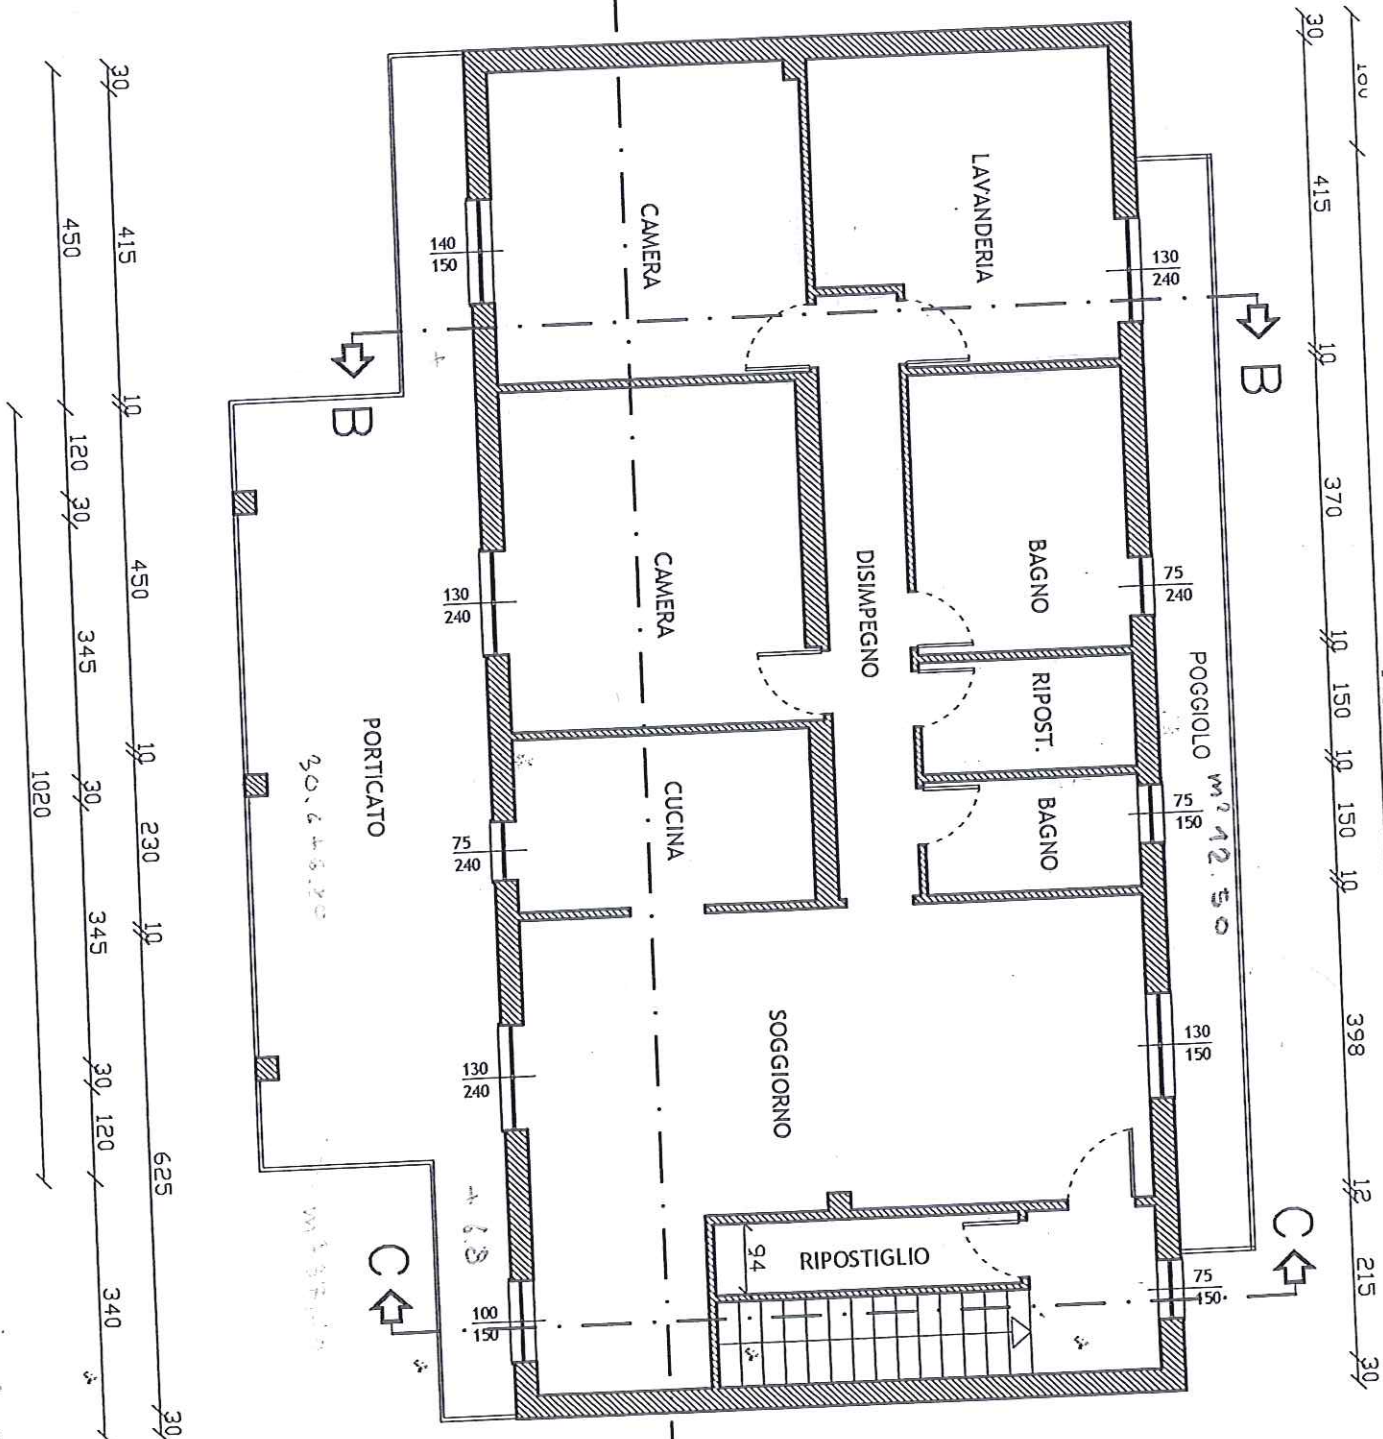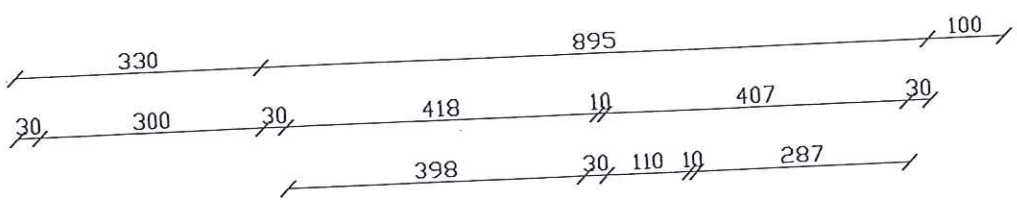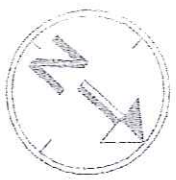

PIANTA PIANO PRIMO


TERRAZZO 12.50 x 5.00
 Sola 152 + 25
 127

SEZIONE C-C

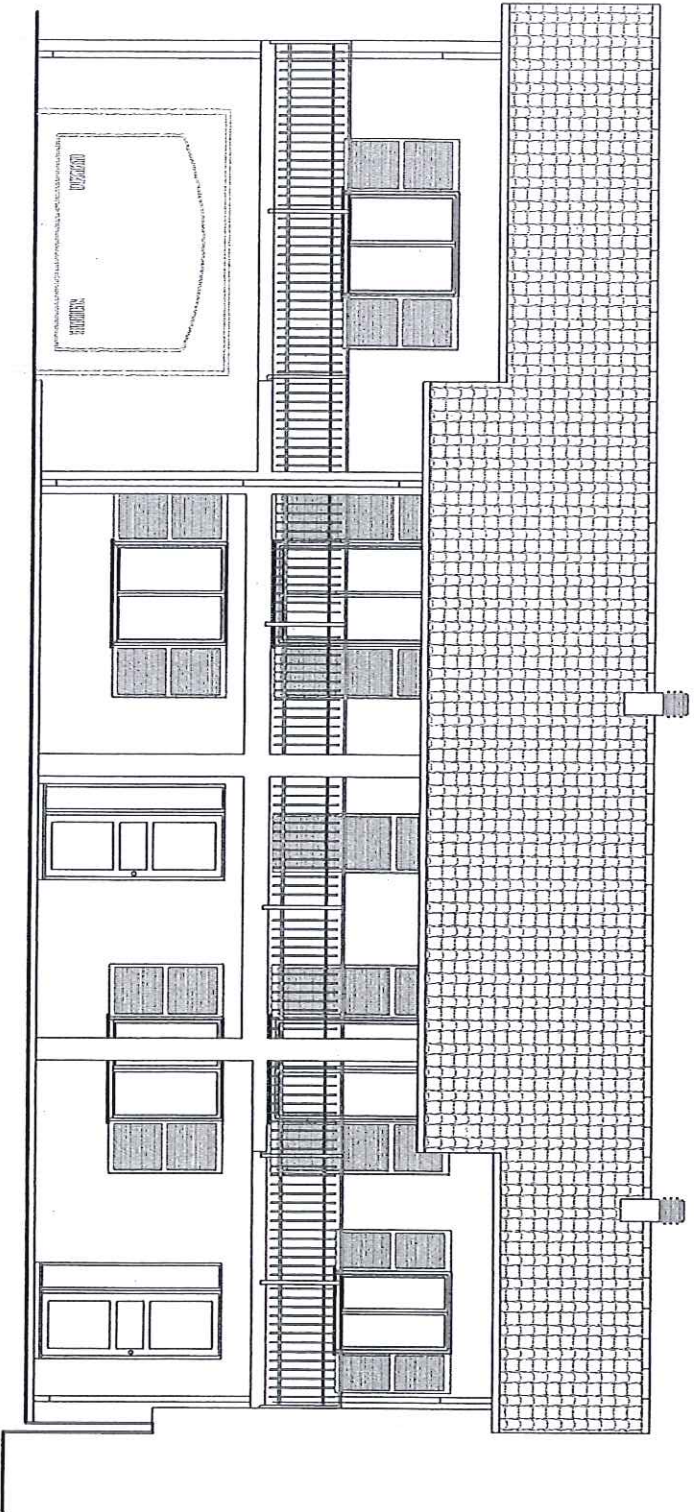


PROSPETTO SUD - EST




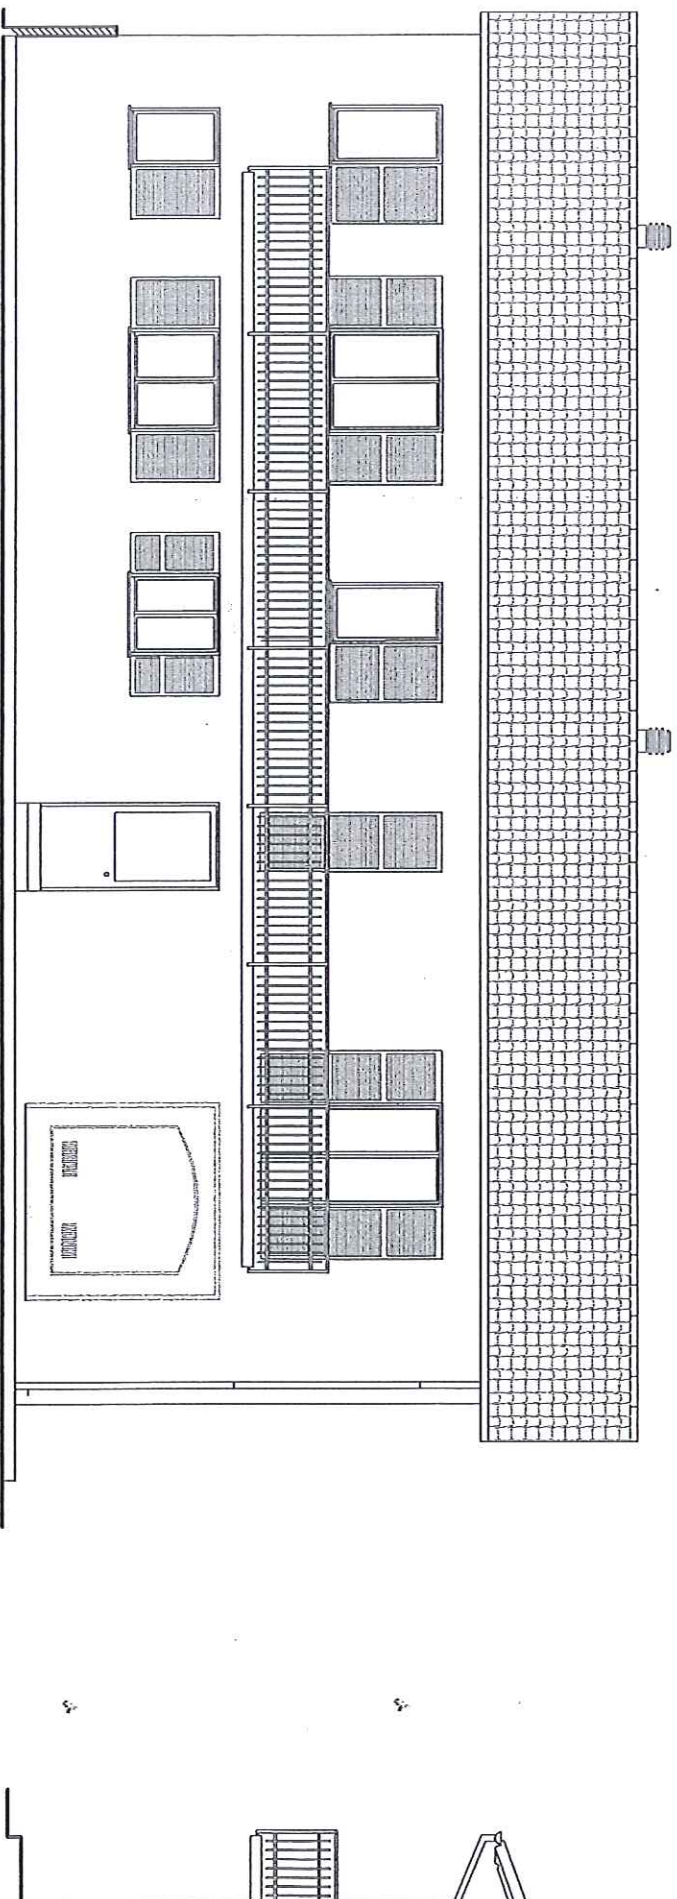

PROSPETTO NORD - OVEST

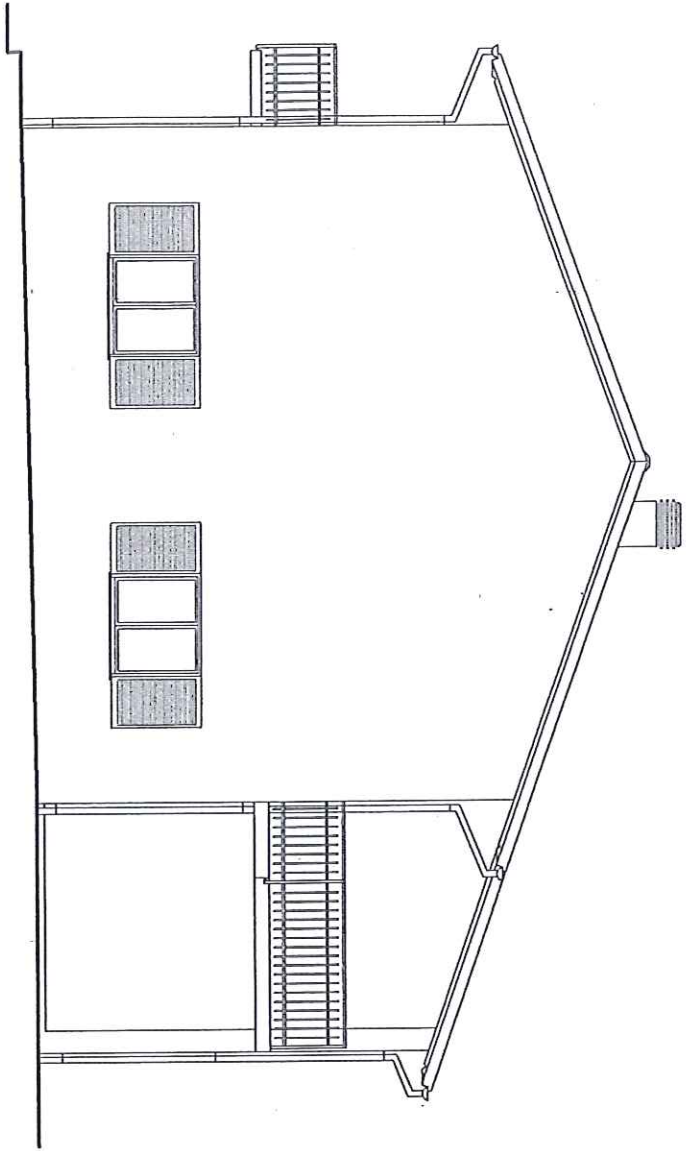


PROSPETTO SUD - OVEST

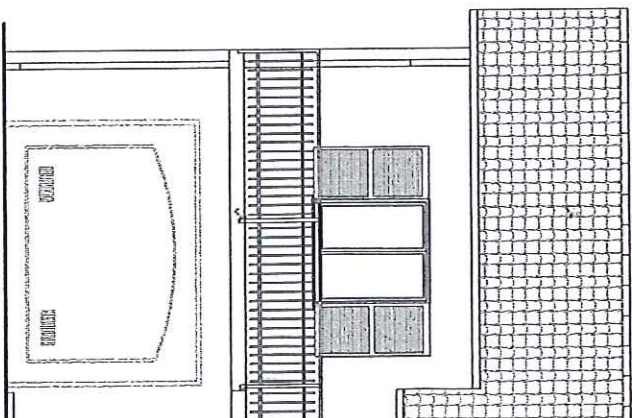




PIANTA PIANO PRIMO

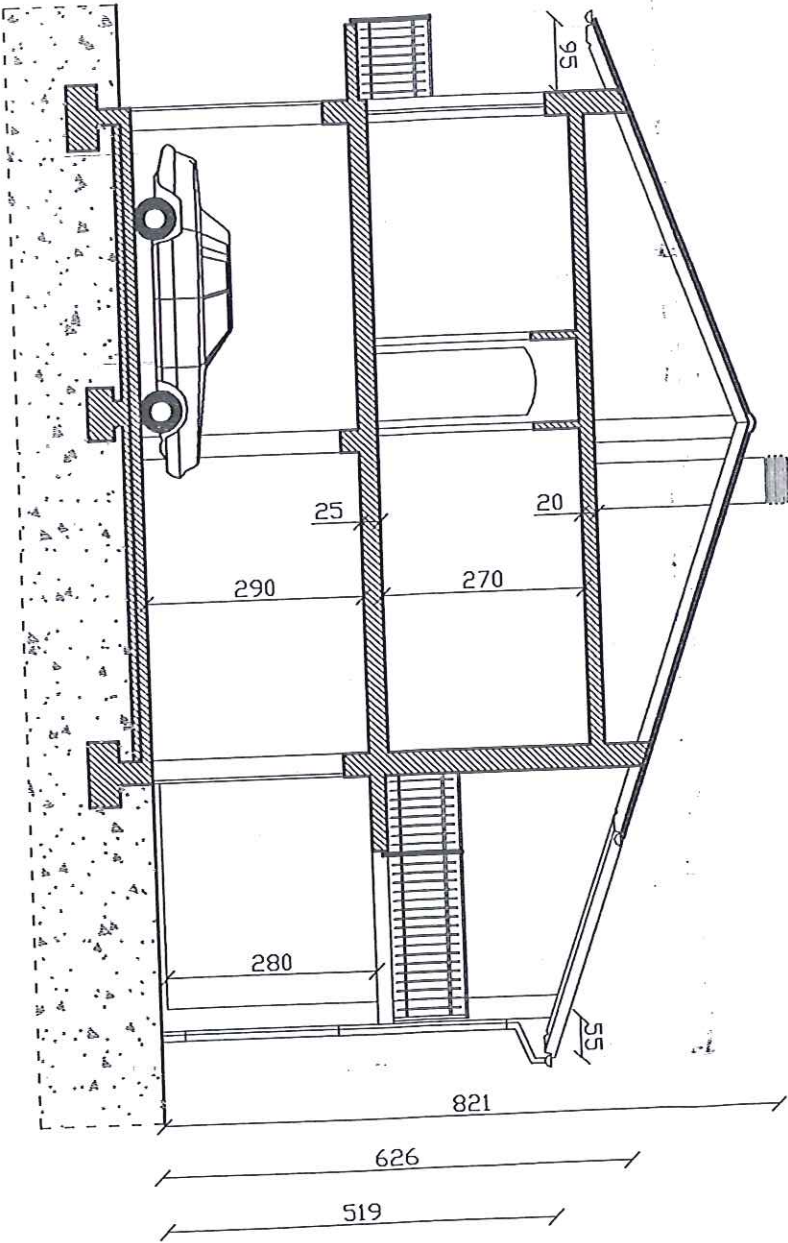

SEZIONE B-B

SEZIONE A-A

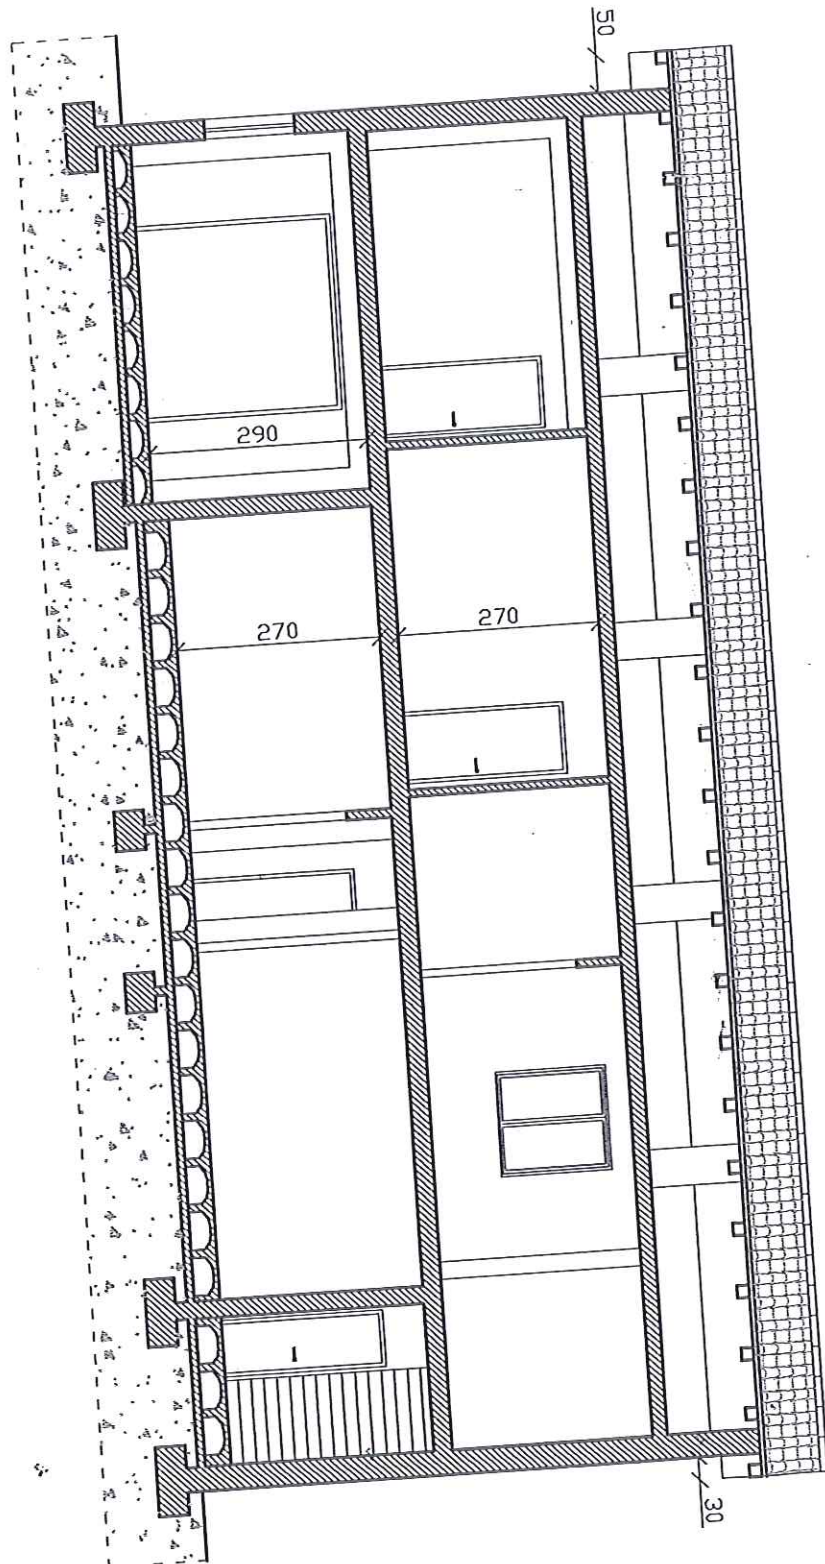

PROSPETTO NORD - EST

